
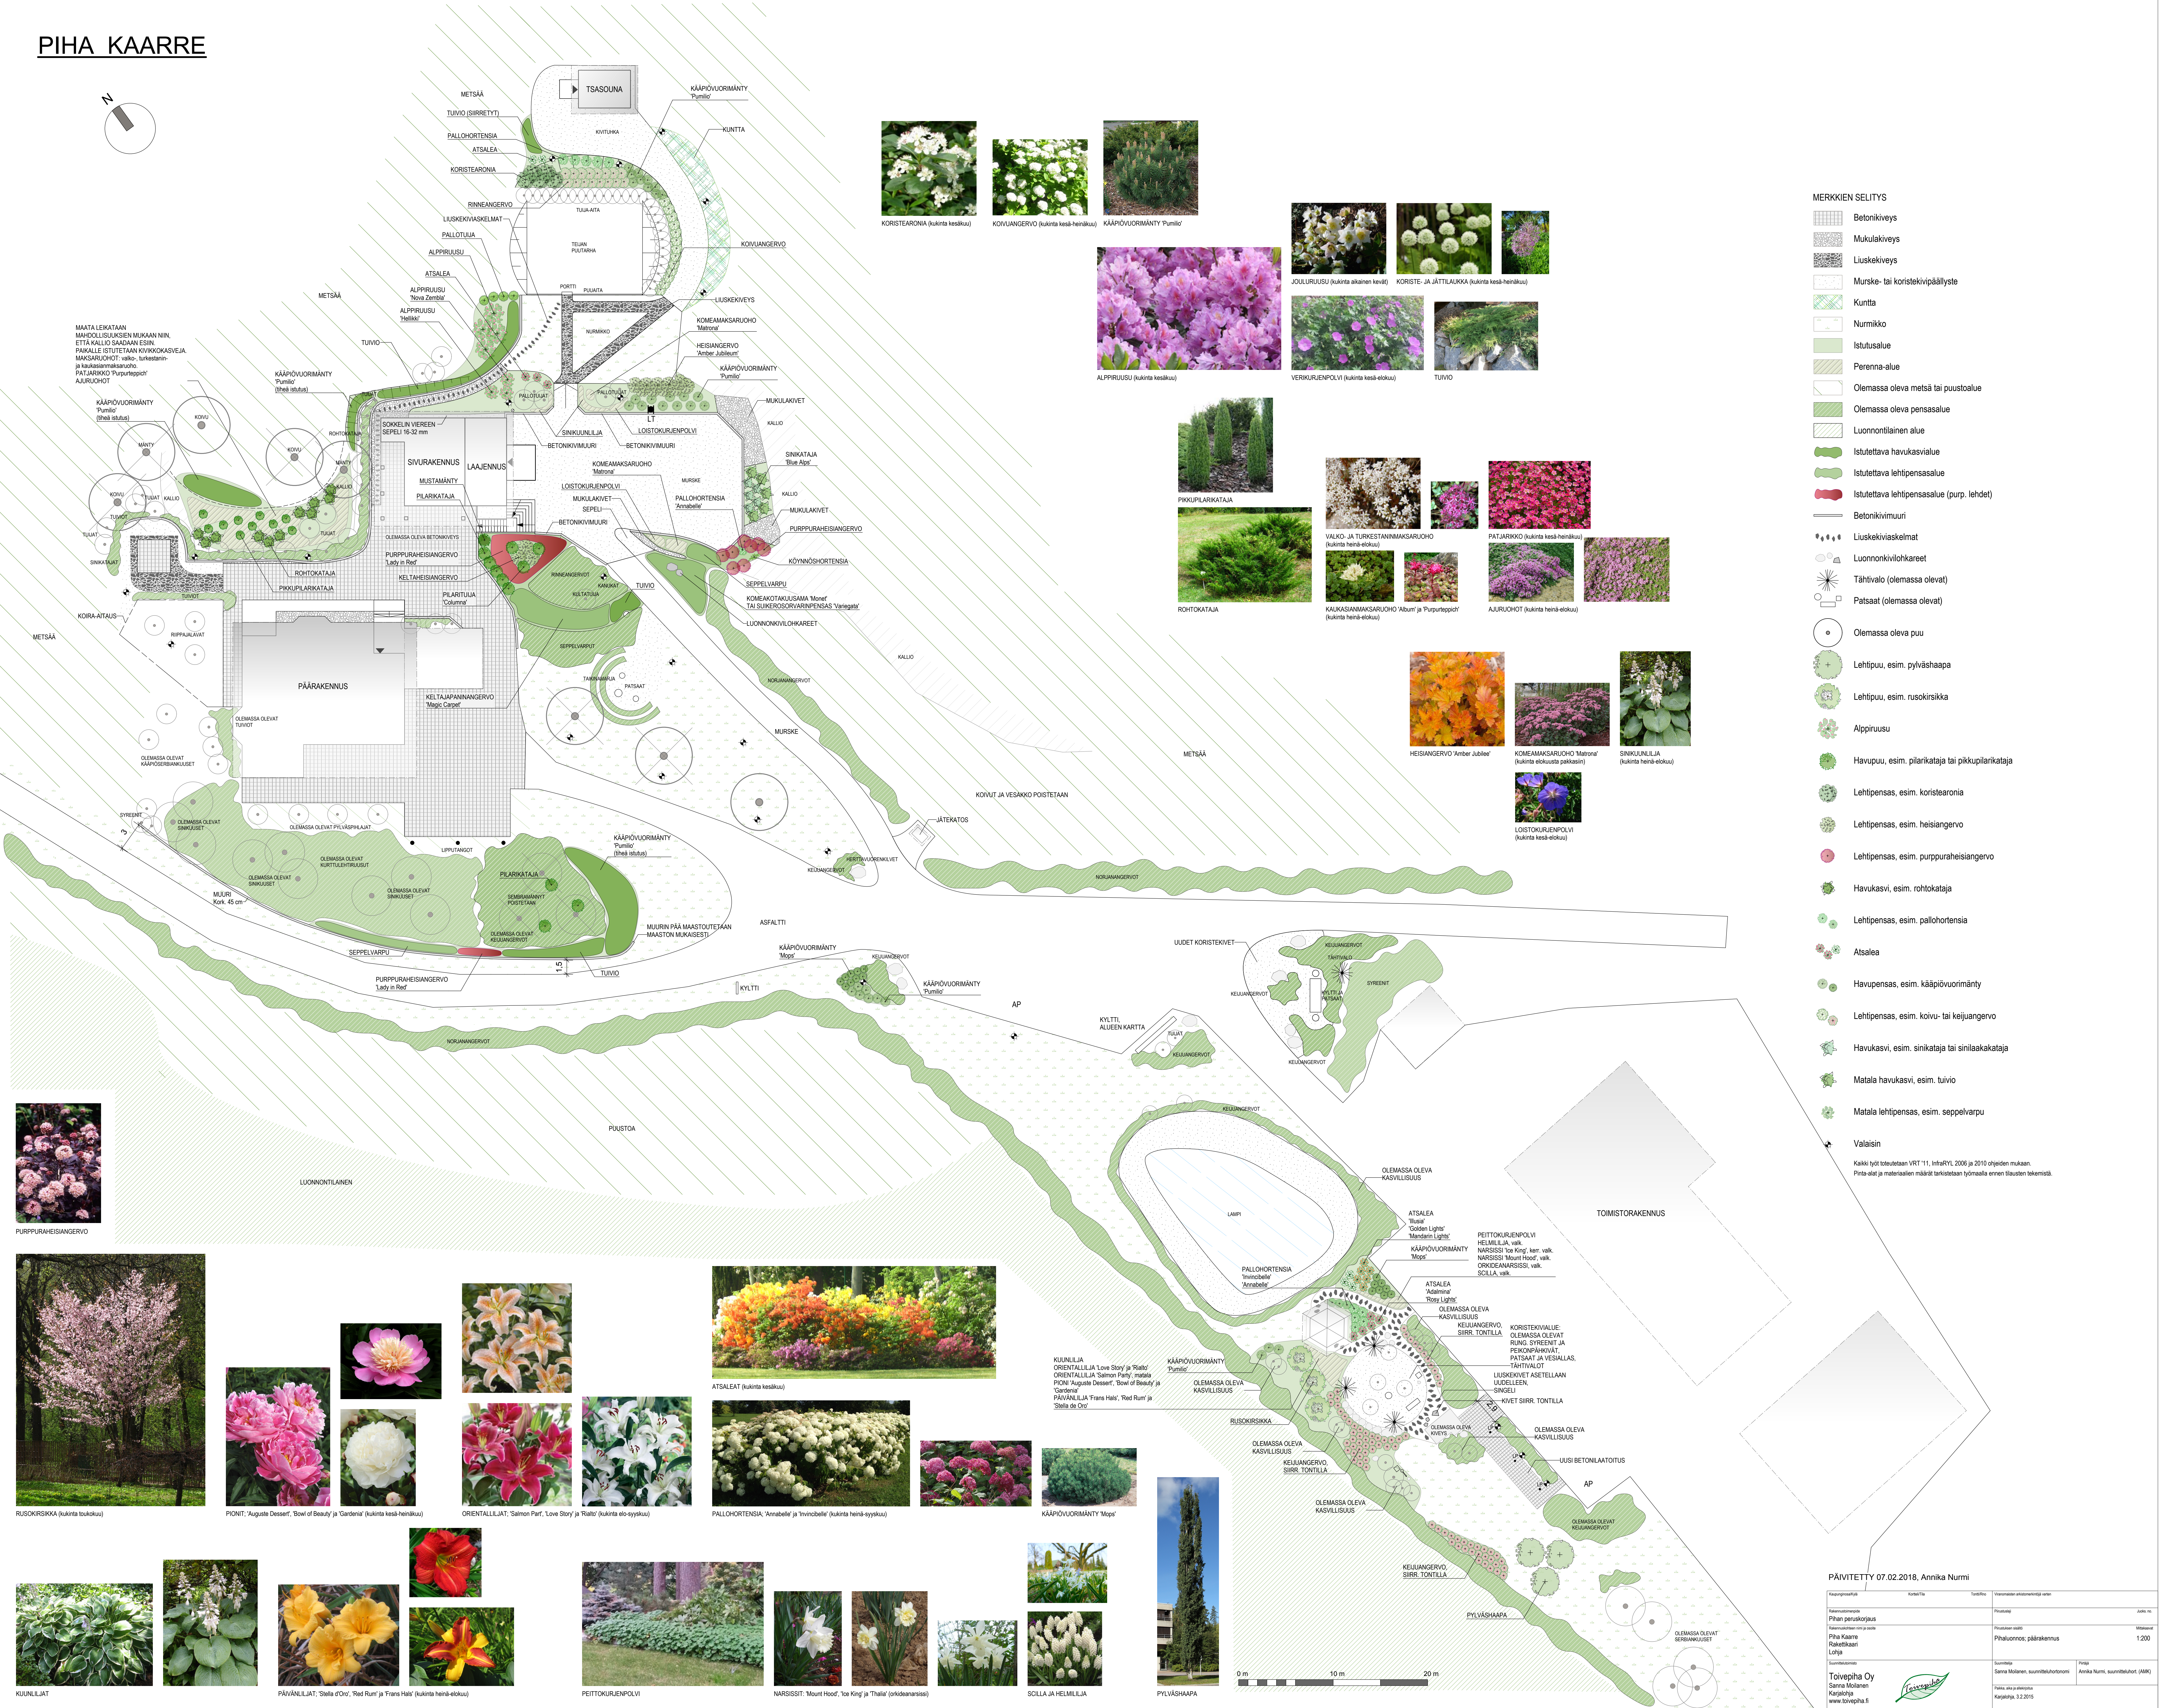


PIHA KAARRE

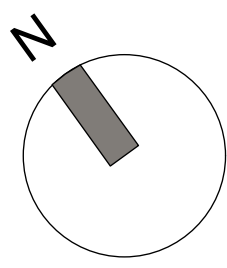

	Betonikiveys
	Mukulakiveys
	Liuskekiveys
	Murske- tai koristeikkäällyste
	Kunta
	Nurmikko
	Itustusalue
	Perenna-alue
	Olemassa oleva metsä tai puustoa-alue
	Olemassa oleva pensasalue
	Luonnontilainen alue
	Istutettava havukasalue
	Istutettava lehtpensasalue
	Istutettava lehtpensasalue (pup. lehdet)
	Betonikivimuri
	Liuskekiviasemat
	Luonnonkiviholkareet
	Tähtvalo (olemassa olevat)
	Patsaat (olemassa olevat)
	Olemassa oleva puu
	Lehtpuu, esim. pylväshaapa
	Lehtpuu, esim. rusokirsikka
	Apinpuu
	Havupu, esim. pilarikataja tai pikkupilari
	Lehtpensas, esim. koristeareonia
	Lehtpensas, esim. heisiangervo
	Lehtpensas, esim. purppuraheisiangervo
	Havukasvi, esim. rohtokataja
	Lehtpensas, esim. pallohortensia
	Atsalea
	Havupensas, esim. kääpiövuorimänty
	Lehtpensas, esim. koivu- tai keijungerv
	Havukasvi, esim. sinikataja tai sinilaak
	Matala havukasvi, esim. tuiv
	Matala lehtpensas, esim. seppelvarpu
	Valaisin

Kaikki työt toteutetaan VRT '11, InfraRYL 2006 ja 2010 ohjeiden mukaan.
 Pinta-alat ja materiaalien määrät tarkistetaan työmaalla ennen tilausten tekemistä

PÄIVITETTY 07.02.2018, Annika Nu

[illegible]